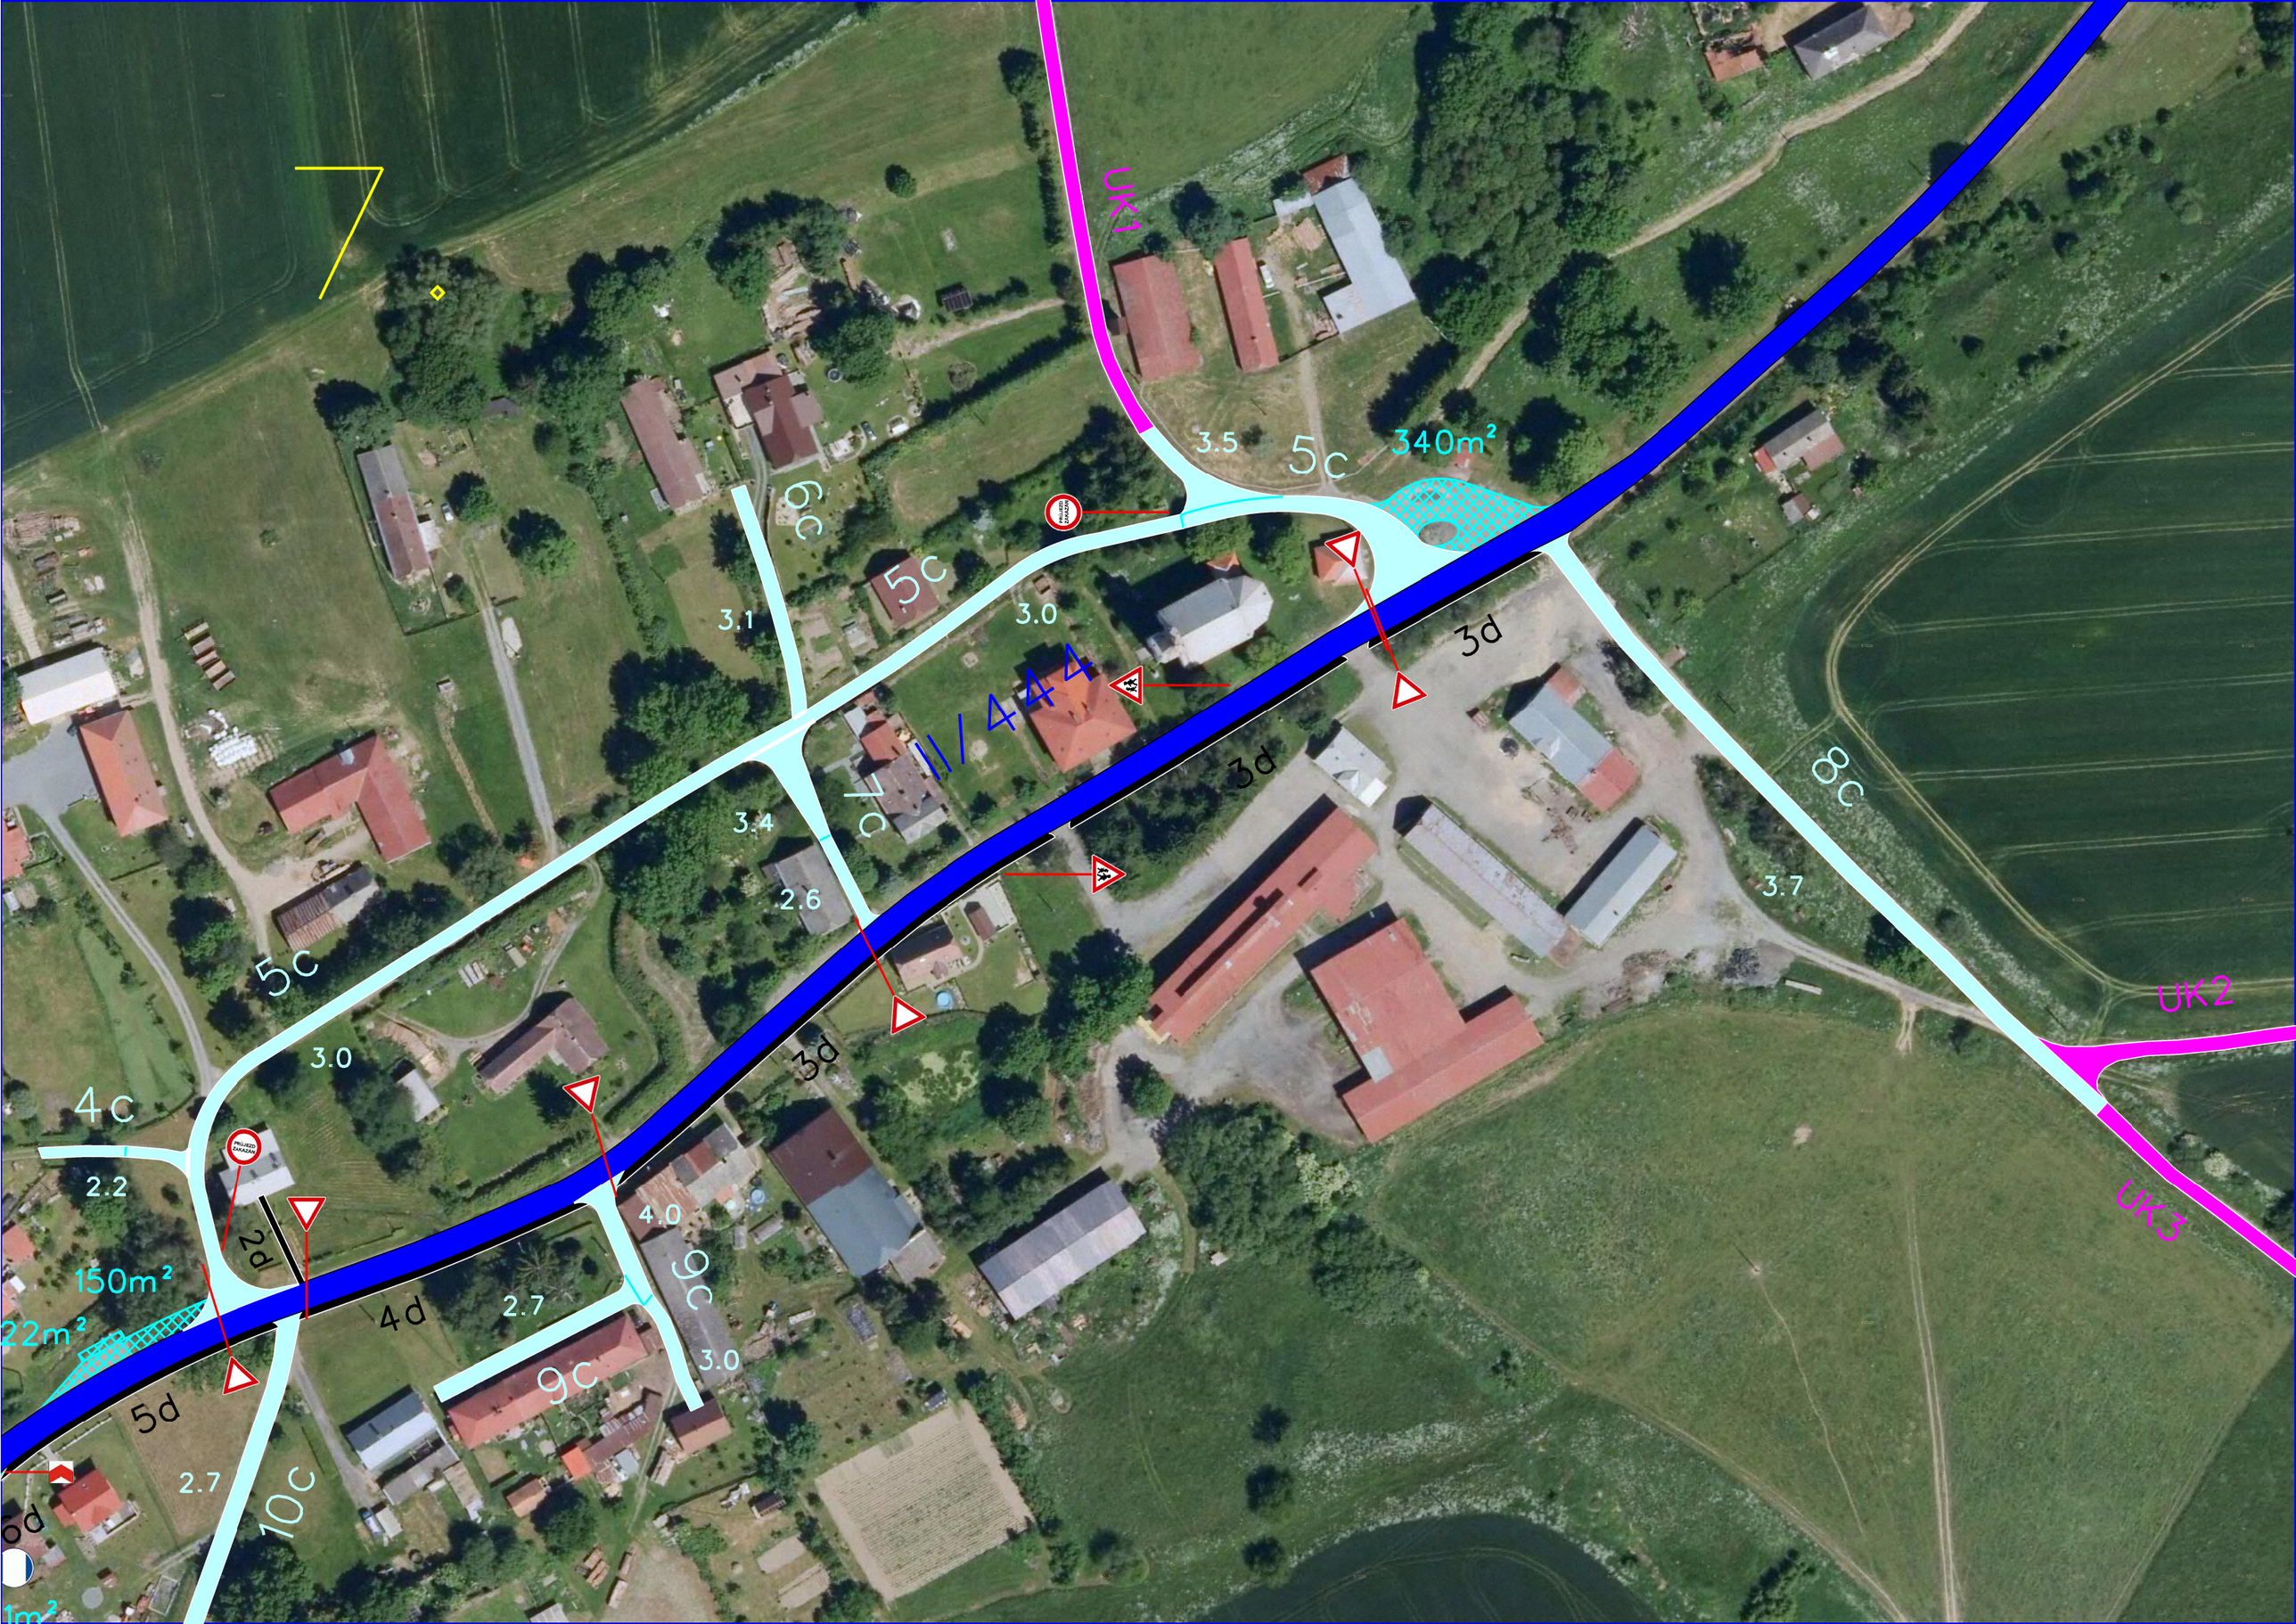
UK1
3.5
5c
340m²
6c
5c
3.1
3.0
II/444
3d
3d
8c
3.4
2.6
3.7
UK2
UK3
5c
3.0
4c
2.2
2d
4.0
9c
3.0
150m²
22m²
4d
2.7
9c
5d
2.7
10c
6d
1m²