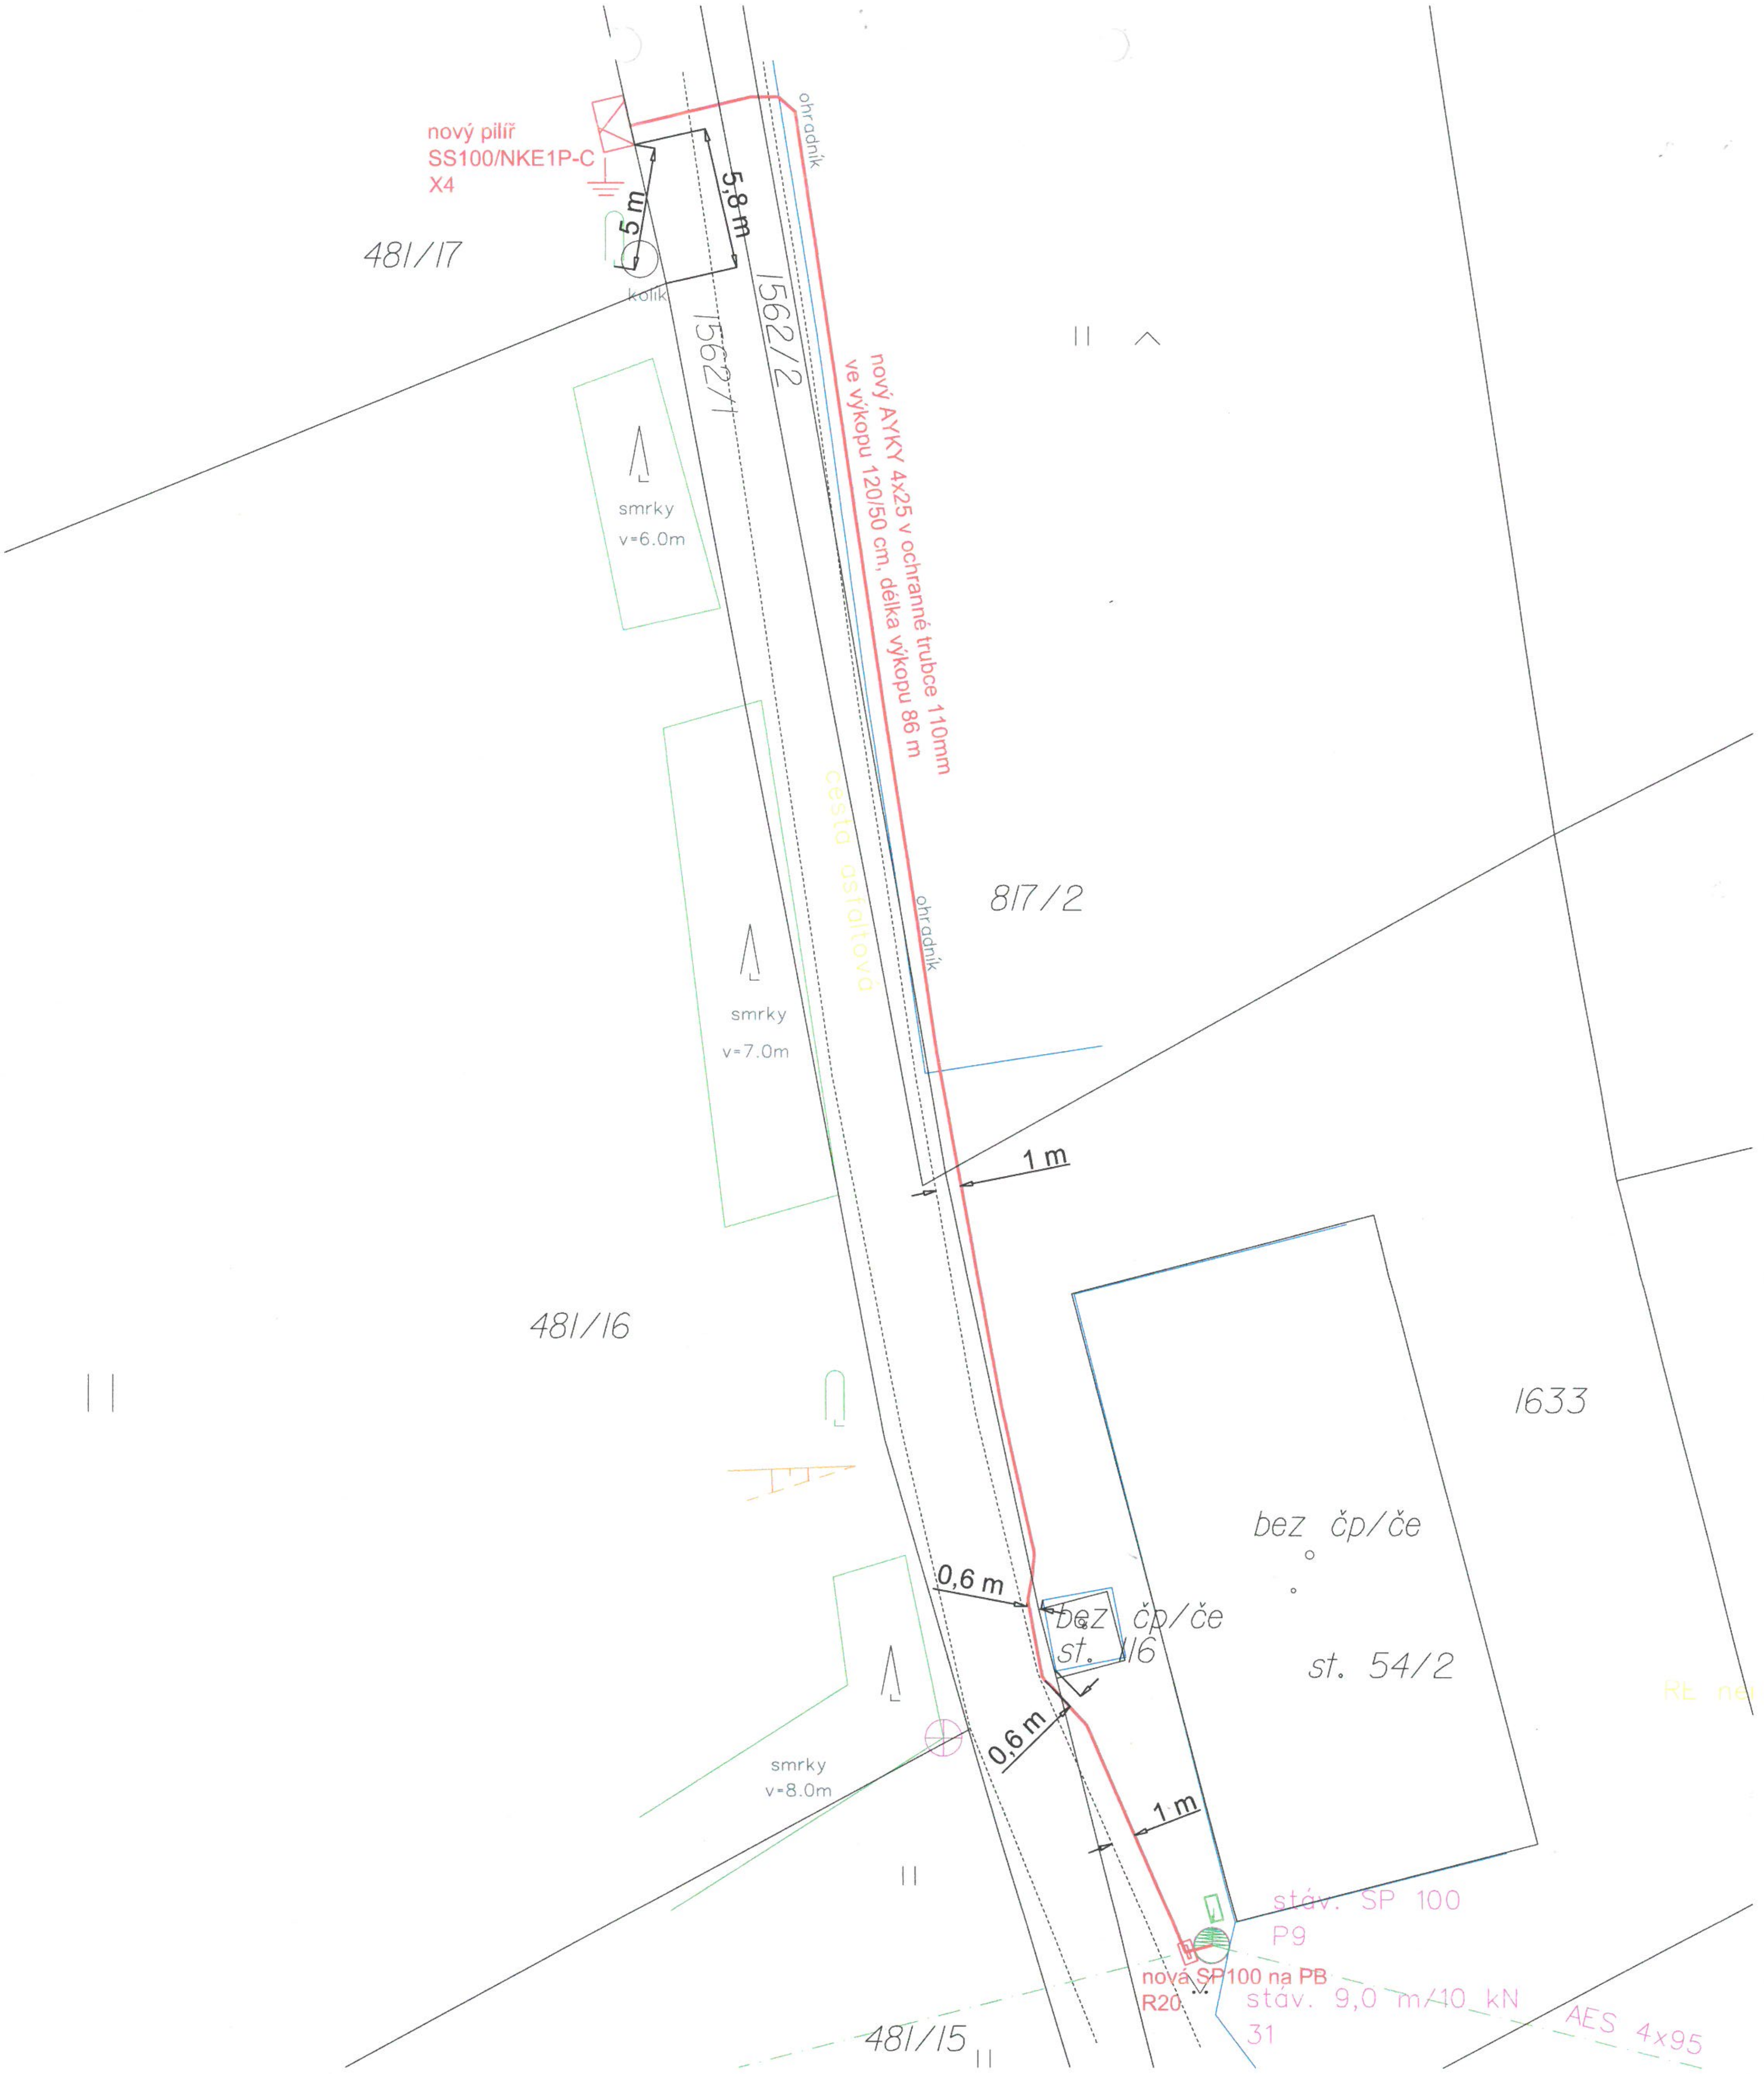

LEGENDA:

- – – Stávající vedení NN
- ── Nové podzemní vedení NN
- ── Ploty/budovy
- ── Porost
- - - - Silnice
- ── Katastrální mapa

odp. projektant:	vypracoval:	kreslil:	**ReSpol** s.r.o.	
Jiří Brodík	Ing. Jonáš Musial	Ing. Jonáš Musial		
Kraj: Moravskoslezský	Místo: Hraničné Petrovice	Stavební úřad: Šternberk		
Investor: ČEZ Distribuce a.s., Teplická 874/8, 40502 Děčín 4			Formát:	A3
Stavba:			Datum:	4/2017
Hraničné Petrovice,Švajda - přípojka kNN			Stupeň:	DUS, DPS
				IP-12-8020333
			Zak. číslo:	
			Arch. číslo:	1753
			Měřítko:	1:250
Obsah: Situační schéma			Číslo výkresu:	C.1-1