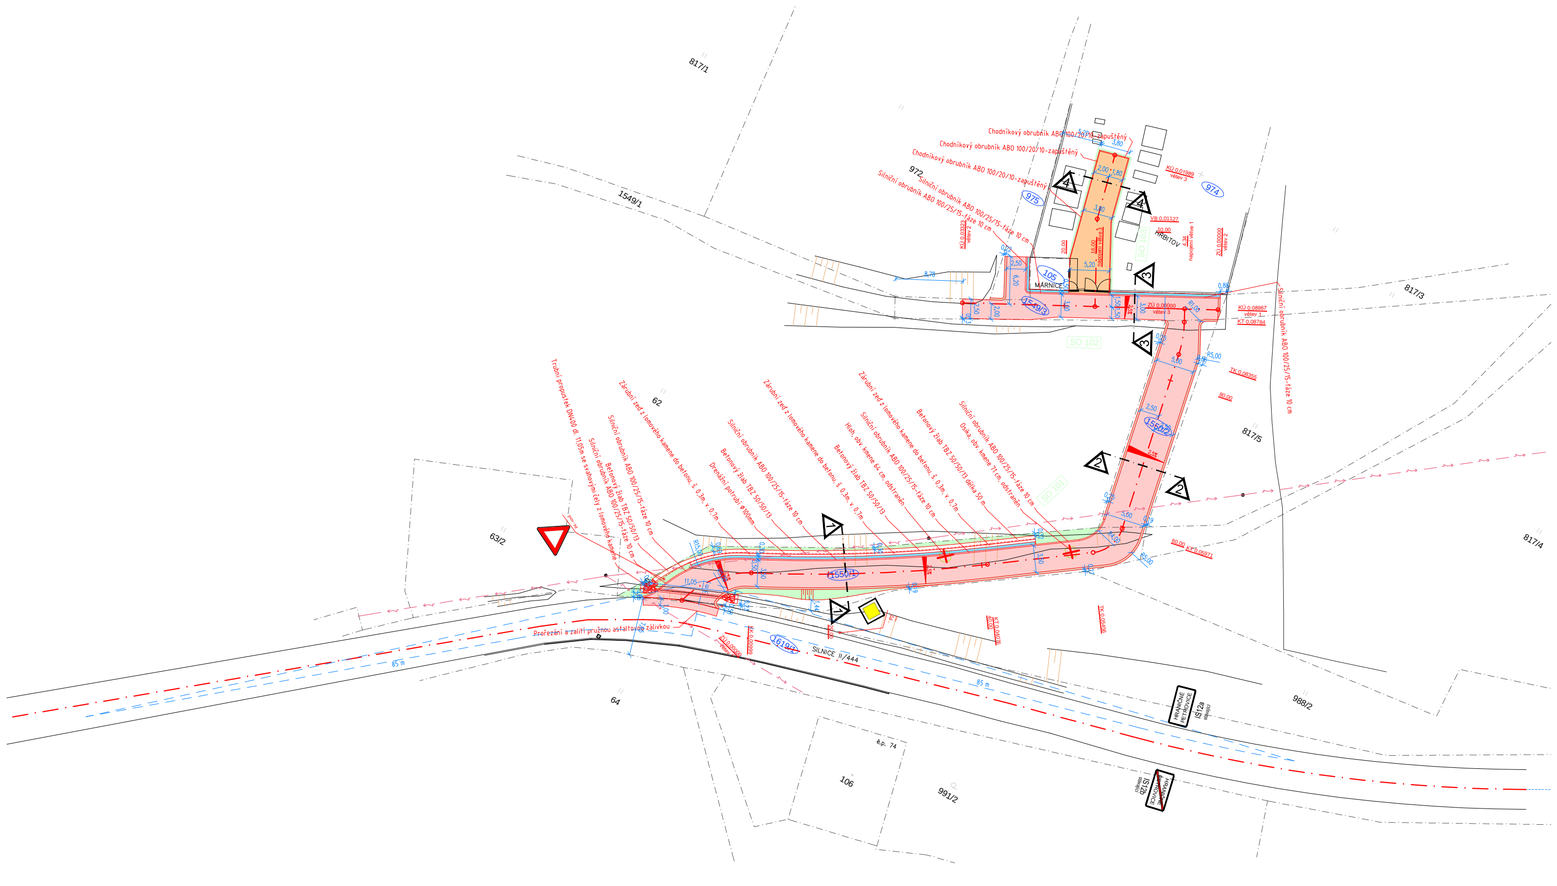
817/1
1549/1
972
974
976
HŘBITOV
MARNICE
105
SO 102
SO 101
817/3
817/5
817/4
63/2
62
64
106
989/2
989/2
SILNICE II/444
65 m
91 m
Chodníkový obrubník ABO 100/20/10 - zapuštěný
Silniční obrubník ABO 100/25/15 - lícní 10 cm
Silniční obrubník ABO 100/25/15 - lícní 10 cm
Silniční obrubník ABO 100/25/15 - lícní 10 cm