


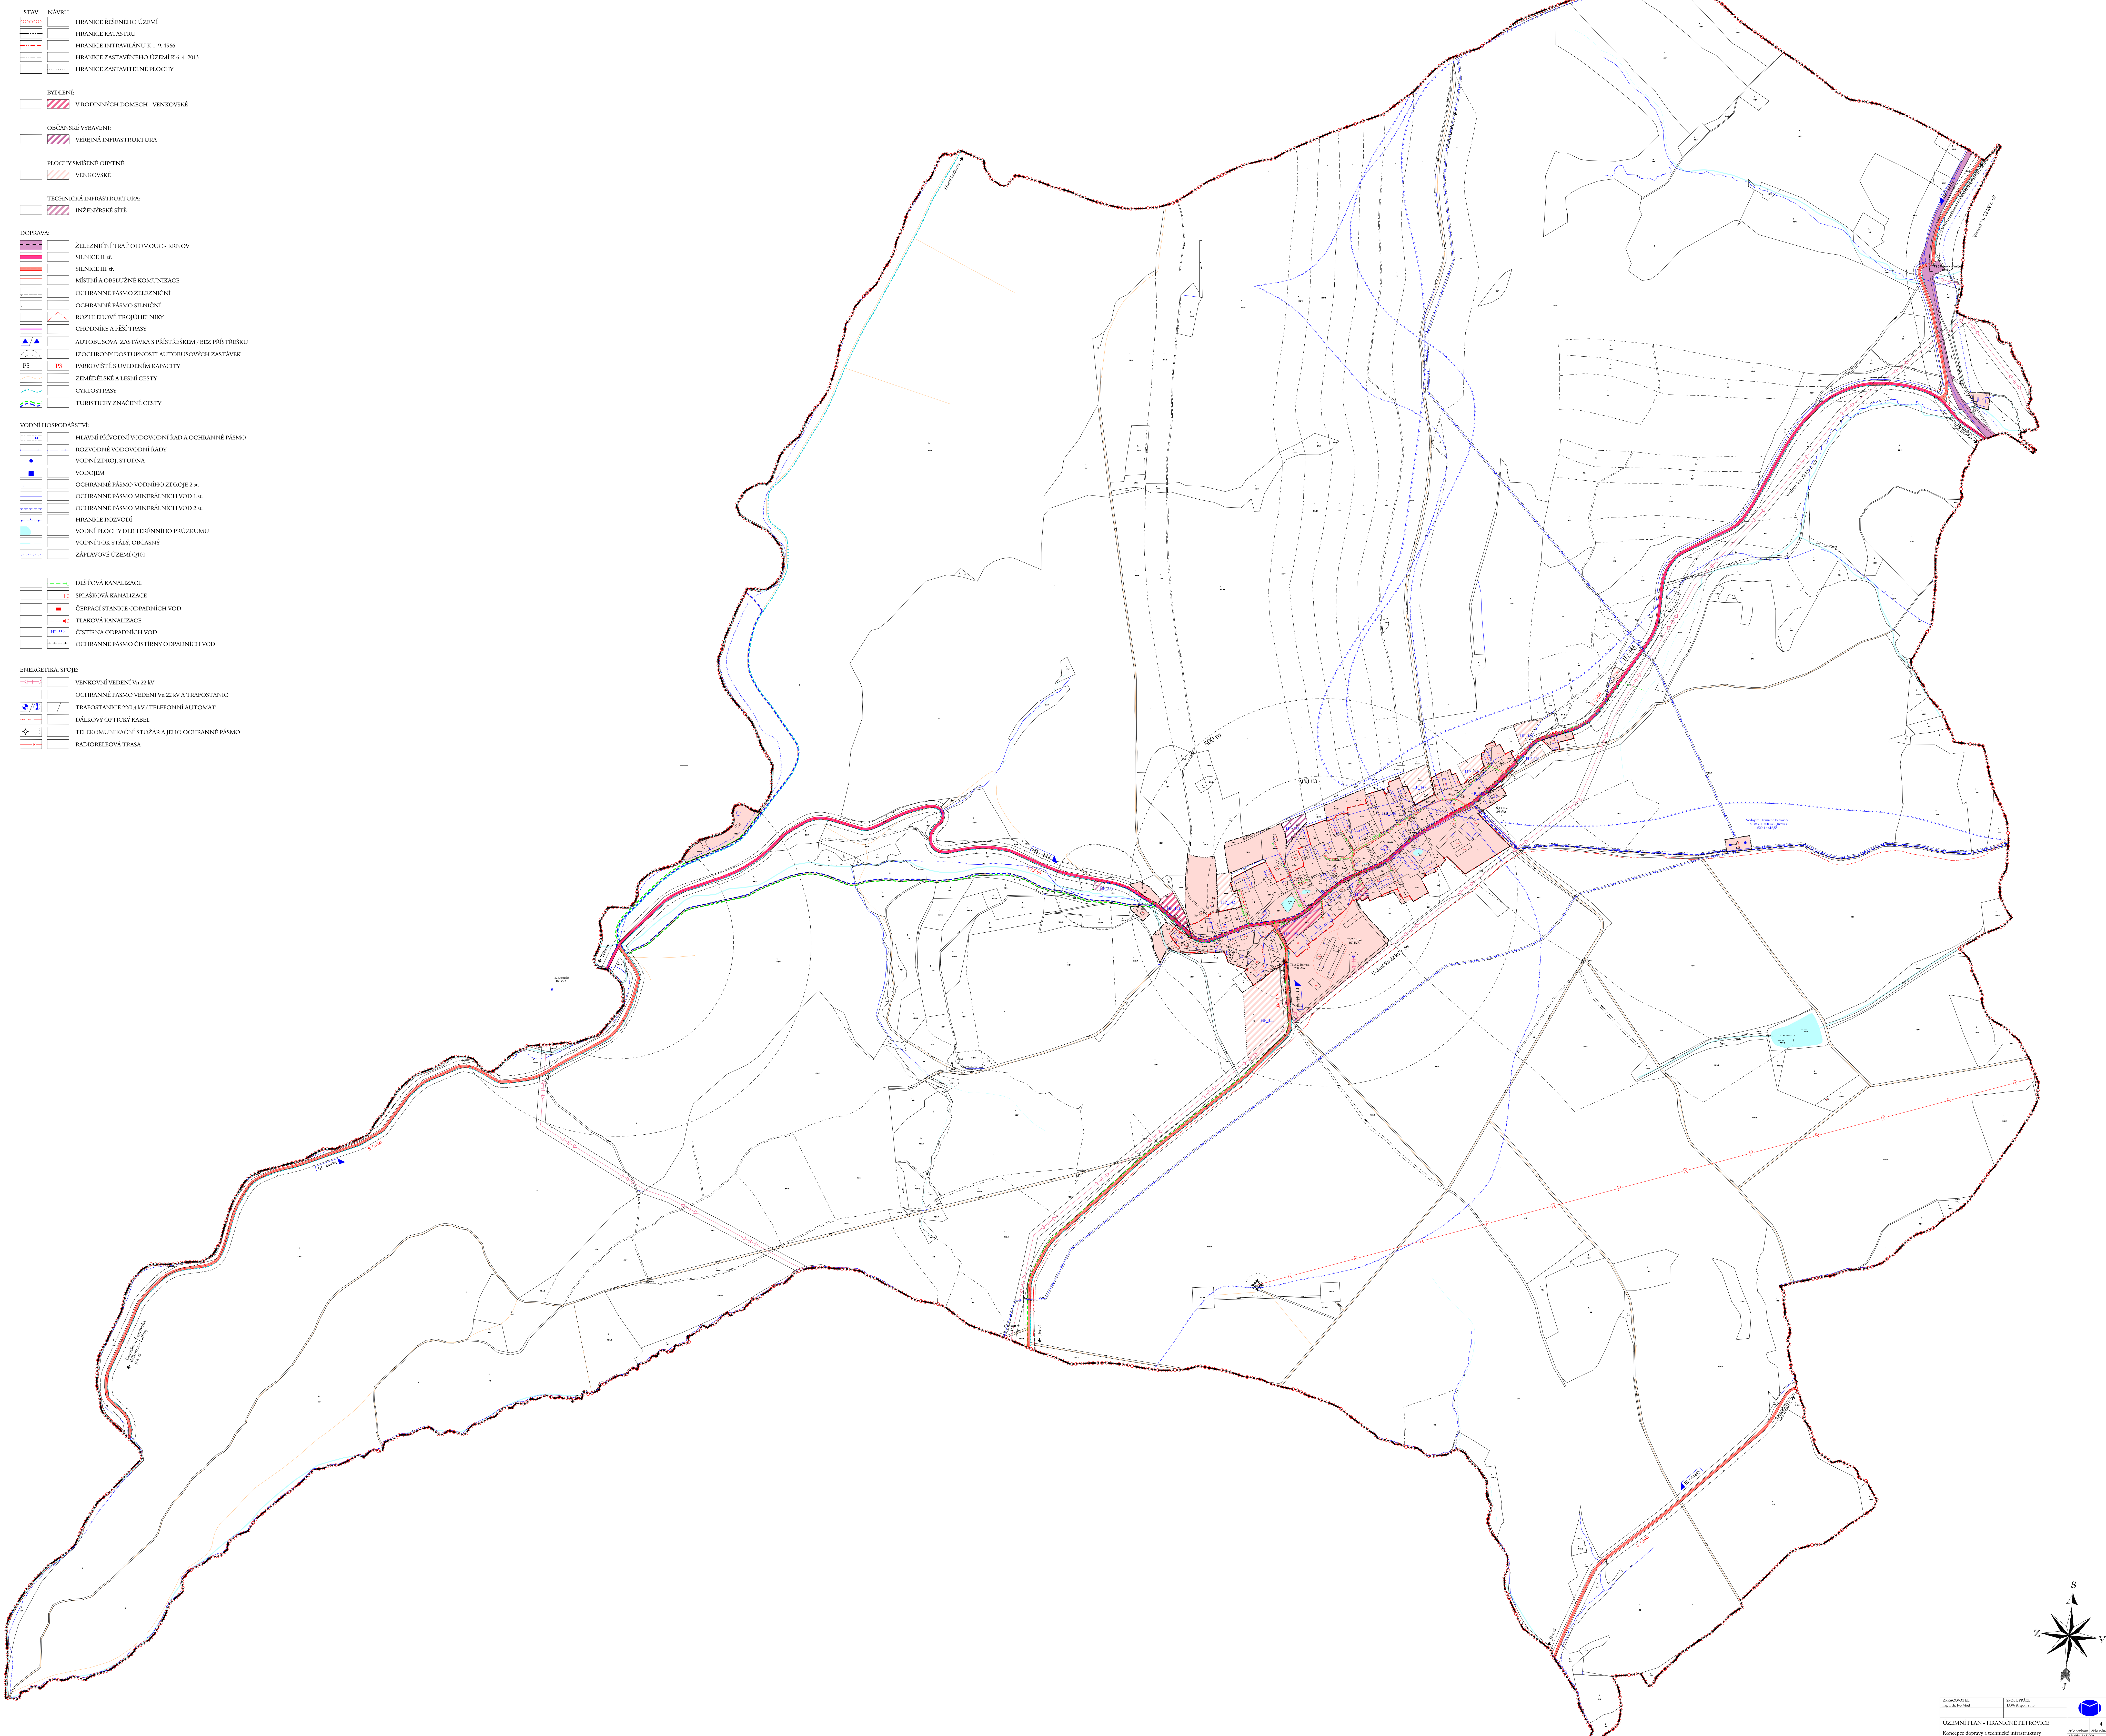

STAV	NÁVRH

BYDLENÍ:	
☐	☒ V RODINNÝCH DOMECH - VENKOVSKÉ

OBČANSKÉ VYBAVENÍ:	
	VEŘEJNÁ INFRASTRUKTURA

PLOCHY SMÍŠENÉ OBYTNÉ:	
	VENKOVSKÉ

TECHNICKÁ INFRASTRUKTURA	
	INŽENÝRSKÉ SÍTĚ

DOPRAVA	
	ŽELEZNIČNÍ TRATĚ OLOMOUC - KRNÓV
	SILNICE II. a.
	SILNICE III. a.
	MÍSTNÍ A OBSLUŽNÉ KOMUNIKACE
	OCHRANNÉ PÁSMA ŽELEZNIČNÍ
	OCHRANNÉ PÁSMA SILNIČNÍ
	ROZHLÍDKOVÉ TROJÚHELNÍKY
	CHODNÍKY A PĚŠÍ TRASY
	AUTOBUSOVÁ ZASTÁVKY S PŘÍSTŘEŠKEM / BEZ PŘÍSTŘEŠKU
	IZOCHRANY DOSTUPNOSTI AUTOBUSOVÝCH ZASTÁVEK
	PARKOVISTÉ S UVEDENÍM KAPACITY
	ZEMĚDĚLSKÉ A LESNÍ CESTY
	CYKLOSTRASY
	TURISTICKY ZNAČENÉ CESTY

VODNÍ HOSPODÁŘSTVÍ	
	HLAVNÍ PŘÍVODNÍ VODOVODNÍ ŘÁD A OCHRANNÉ PÁSMA
	ROZVODNÉ VODOVODNÍ ŘÁDY
	VODNÍ ZDROJ, STUDNA
	VODOJEM
	OCHRANNÉ PÁSMA VODNÍHO ZDROJE 2.a.
	OCHRANNÉ PÁSMA MINERÁLNÍCH VOD 1.a.
	OCHRANNÉ PÁSMA MINERÁLNÍCH VOD 2.a.
	HRANICE ROZVOJE
	VODNÍ PLOCHY DLE TĚŘEBNÍHO PRŮZKUMU
	VODNÍ TOK STÁLÝ, OKASNÝ
	ZÁPLAVOVÉ ÚZEMÍ Q100

	DEŠŤOVÁ KANALIZACE
	SPĚŠKOVÁ KANALIZACE
	ČERPAČÍ STANICE ODPADNÍCH VOD
	TLAČOVÁ KANALIZACE
	ČÁSTIČKA ODPADNÍCH VOD
	OCHRANNÉ PÁSMA ČISTIRNY ODPADNÍCH VOD

ENERGETIKA, SPOJE:	
	 VENKOVNÍ VEDENÍ Vn 22 kV
	 OCHRANNÉ PÁSMA VEDENÍ Vn 22 kV A TRAFOSTANIC
	 TRAFOSTANICE 220kV / TELEFONNÍ AUTOMAT
	 DÁLKOVÝ OPTICKÝ KABEL
	 TELEKOMUNIKAČNÍ STŮŽAR A JEHO OCHRANNÉ PÁSMA
	 RADIOVÉLOVÁ TRASA

