STAV	NÁVRH	
○○○○○		HRANICE ŘEŠENÉHO ÚZEMÍ
		HRANICE KATASTRU
		HRANICE INTRAVILÁNU K 1. 9. 1966
		HRANICE ZASTAVĚNÉHO ÚZEMÍ K 6. 4. 2013
		HRANICE ZASTAVITELNÉ PLOCHY
	BYDLENÍ:	
	▨	V RODINNÝCH DOMECH - VENKOVSKÉ
	OBČANSKÉ VYBAVENÍ:	
	▨	VEŘEJNÁ INFRASTRUKTURA
	PLOCHY SMÍŠENÉ OBYTNÉ:	
	▨	VENKOVSKÉ
	TECHNICKÁ INFRASTRUKTURA:	
	▨	INŽENÝRSKÉ SÍTĚ
DOPRAVA:		
		ŽELEZNIČNÍ TRAŤ OLOMOUC - KRNOV
		SILNICE II. tř.
		SILNICE III. tř.
		MÍSTNÍ A OBSLUŽNÉ KOMUNIKACE
		OCHRANNÉ PÁSMO ŽELEZNIČNÍ
		OCHRANNÉ PÁSMO SILNIČNÍ
		ROZHLEDOVÉ TROJÚHELNÍKY
		CHODNÍKY A PĚŠÍ TRASY
▲/▲		AUTOBUSOVÁ ZASTÁVKA S PŘÍSTŘEŠKEM / BEZ PŘÍSTŘEŠKU
		IZOCHRONY DOSTUPNOSTI AUTOBUSOVÝCH ZASTÁVEK
P5	P3	PARKOVIŠTĚ S UVEDENÍM KAPACITY
		ZEMĚDĚLSKÉ A LESNÍ CESTY
		CYKLOSTRASY
		TURISTICKY ZNAČENÉ CESTY
VODNÍ HOSPODÁŘSTVÍ:		
		HLAVNÍ PŘÍVODNÍ VODOVODNÍ ŘAD A OCHRANNÉ PÁSMO
●		VODNÍ ZDROJ, STUDNA
■		VODOJEM
		OCHRANNÉ PÁSMO VODNÍHO ZDROJE 2.st.
		OCHRANNÉ PÁSMO MINERÁLNÍCH VOD 1.st.
		OCHRANNÉ PÁSMO MINERÁLNÍCH VOD 2.st.
		HRANICE ROZVODÍ
		VODNÍ PLOCHY DLE TERÉNNÍHO PRŮZKUMU
		VODNÍ TOK STÁLÝ, OBČASNÝ
		ZÁPLAVOVÉ ÚZEMÍ Q100
	■	ČERPACÍ STANICE ODPADNÍCH VOD
	HP_359	ČISTÍRNA ODPADNÍCH VOD
ENERGETIKA, SPOJE:		
		VENKOVNÍ VEDENÍ Vn 22 kV
		OCHRANNÉ PÁSMO VEDENÍ Vn 22 kV A TRAFOSTANIC
◐/☎	/	TRAFOSTANICE 22/0,4 kV / TELEFONNÍ AUTOMAT
		DÁLKOVÝ OPTICKÝ KABEL
✧		TELEKOMUNIKAČNÍ STOŽÁR A JEHO OCHRANNÉ PÁSMO
R		RADIORELEOVÁ TRASA

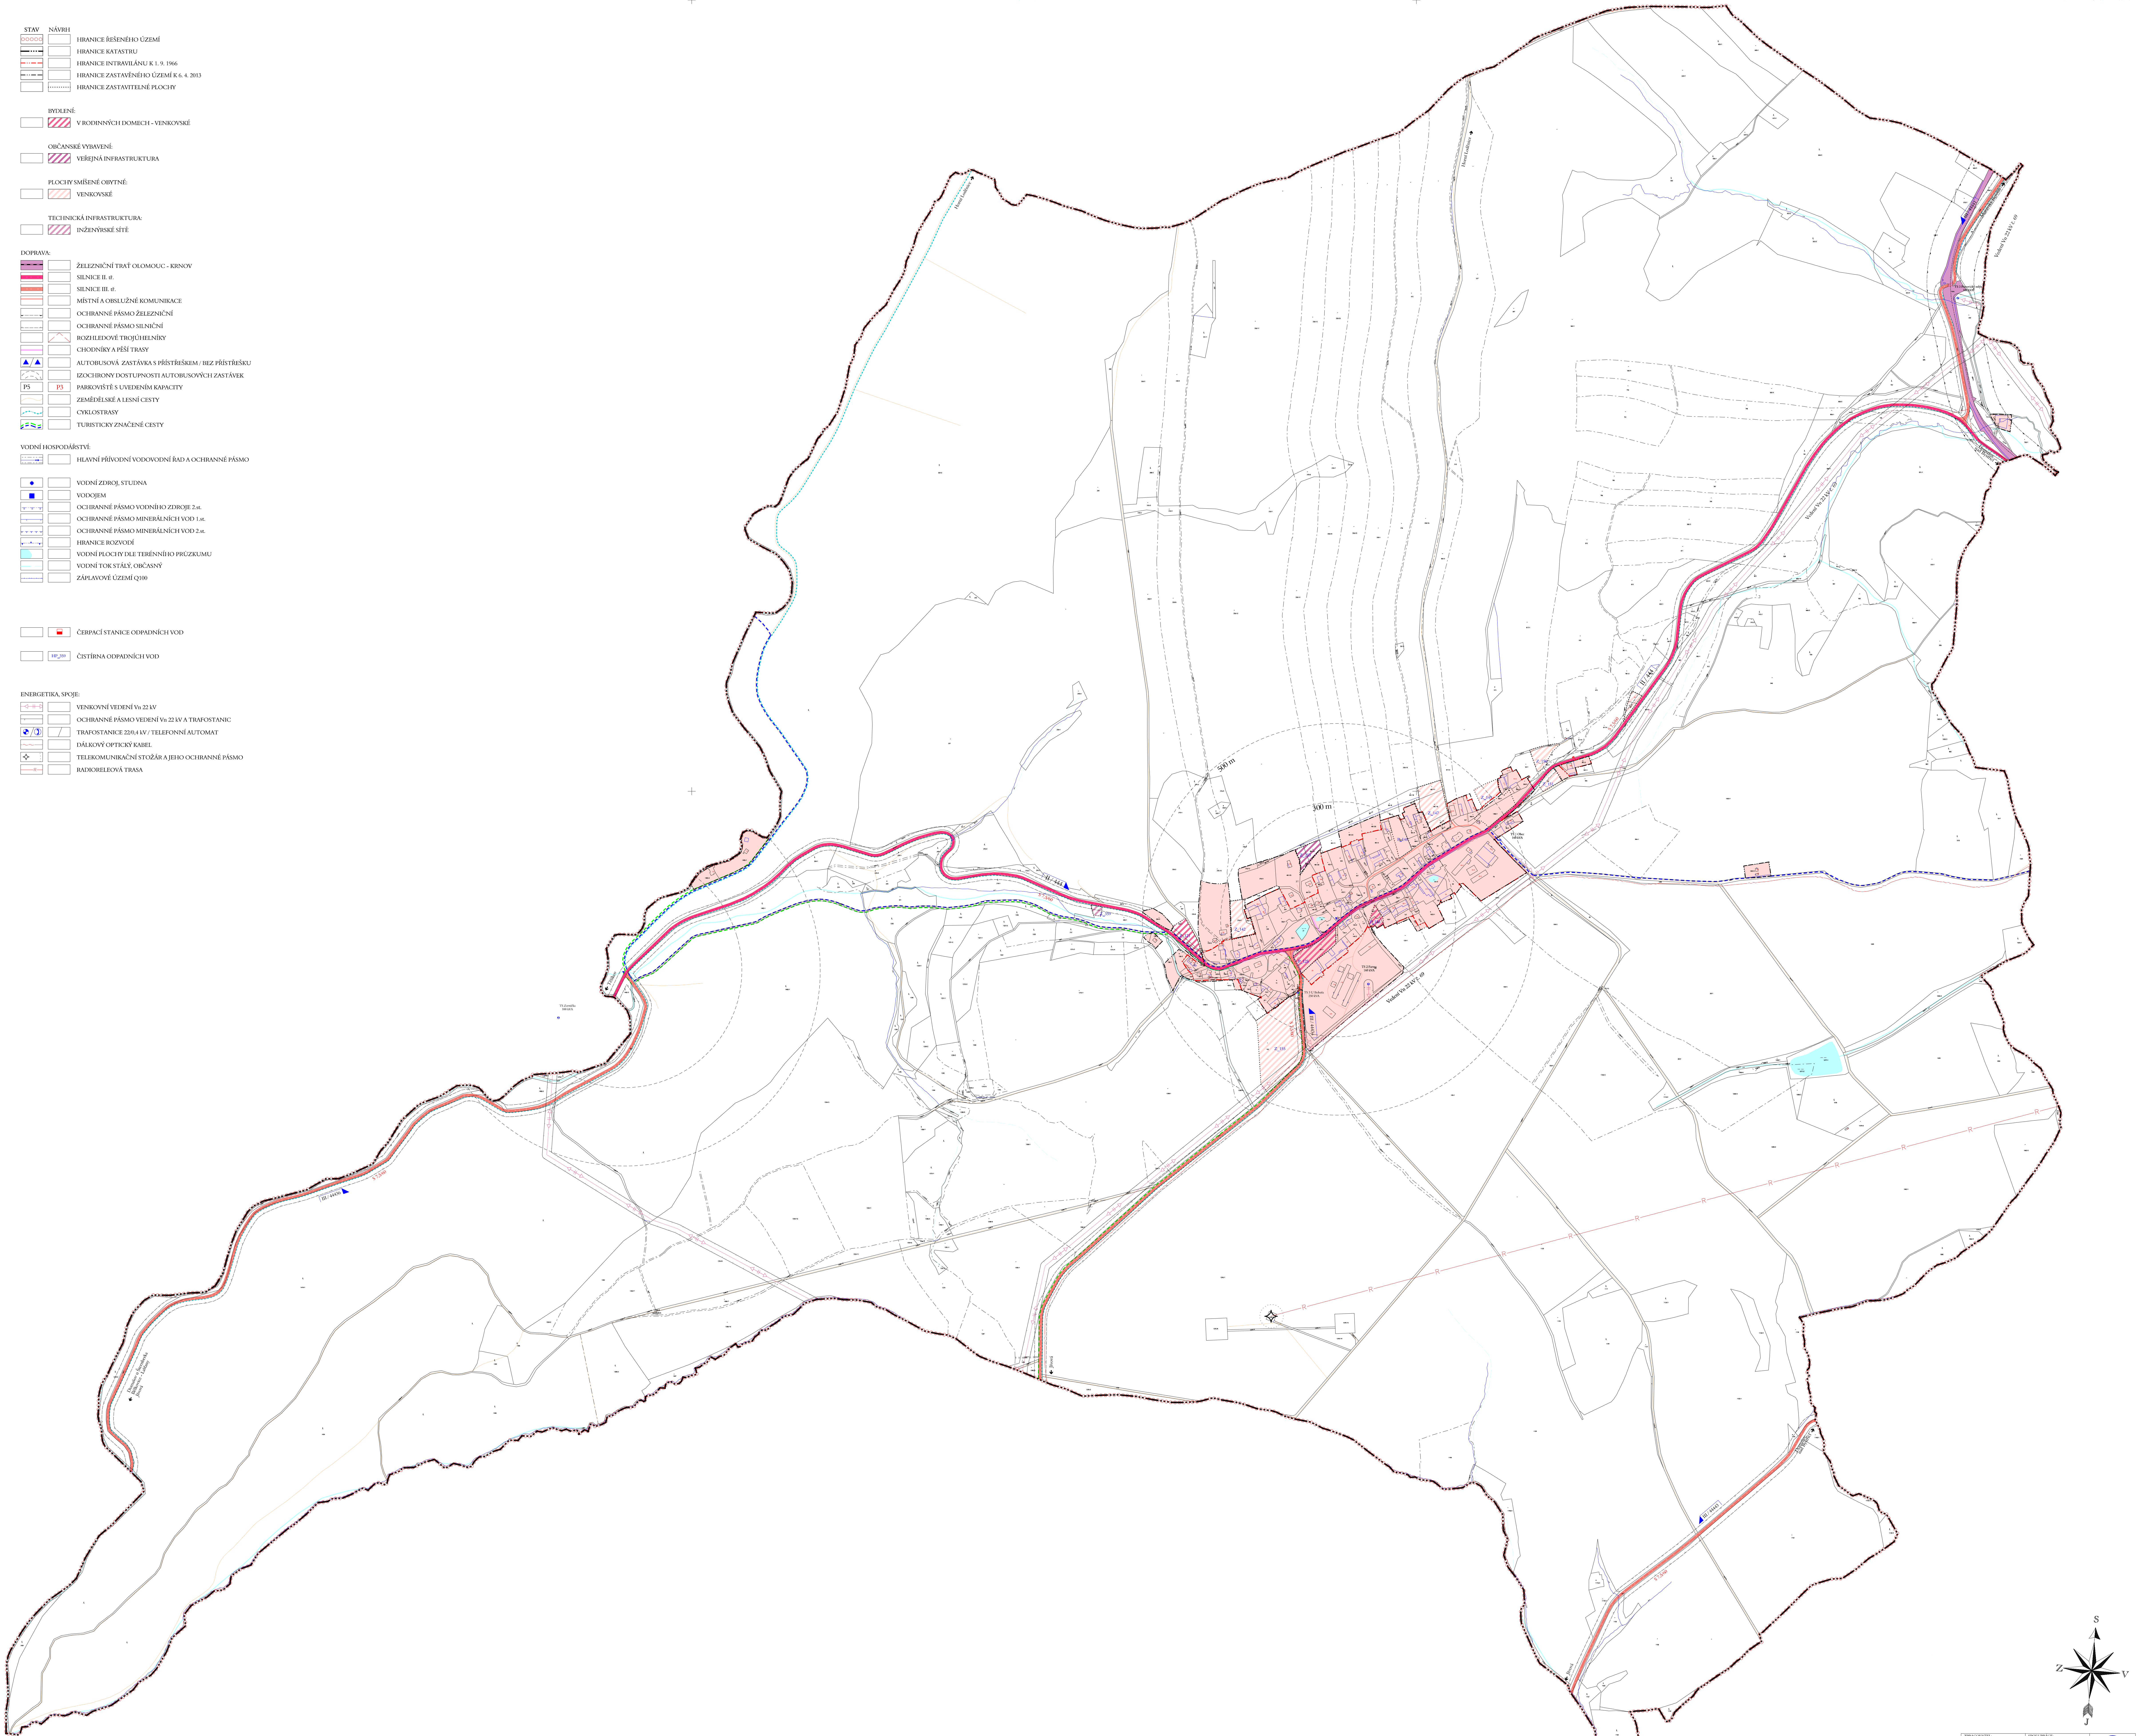

ZPRACOVATEL:	SPOLUPRÁCE:		
ing. arch. Ivo Motl	LÖW & spol., s.r.o.		
ÚZEMNÍ PLÁN - HRANIČNÉ PETROVICE Koncepce dopravy a technické infrastruktury		číslo souboru	4 číslo výkresu
		Měřítko 1 : 5 000	
KRAJ: Olomoucký	OBEC: Hraničné Petrovice	11 / 2014	ÚP

Mapový podklad Katastrální úřad Olomouc, výškopis zdigitalizován dle mapy SMO-5 © ČÚZK Praha