


<b>STAV</b>	<b>NÁVRH</b>	<b>PLOCHY VODNÍ A VODOHOSPODÁŘSKÉ:</b>	<b>PLOCHY PŘÍRODNÍ:</b>
<b>BYDLENÍ:</b>	<b>BYDLENÍ:</b>	<b>PLOCHY ZEMĚLÉSKÉ:</b>	<b>PLOCHY SMÍŠENÉ NEZASTAVĚNÉHO ÚZEMÍ:</b>
<b>OBČANSKÉ VYBAVENÍ:</b>	<b>OBČANSKÉ VYBAVENÍ:</b>	<b>PLOCHY SMÍŠENÉ OBYTNÉ:</b>	<b>PLOCHY SMÍŠENÉ OBYTNÉ:</b>
<b>PLOCHY SMÍŠENÉ OBYTNÉ:</b>	<b>PLOCHY SMÍŠENÉ OBYTNÉ:</b>	<b>DOPRAVNÍ INFRASTRUKTURA:</b>	<b>DOPRAVNÍ INFRASTRUKTURA:</b>
<b>TECHNICKÁ INFRASTRUKTURA:</b>	<b>TECHNICKÁ INFRASTRUKTURA:</b>	<b>VÝROBA A SKLADOVÁNÍ:</b>	<b>VÝROBA A SKLADOVÁNÍ:</b>
<b>VEŘEJNÁ PROSTRANSTVÍ:</b>	<b>VEŘEJNÁ PROSTRANSTVÍ:</b>	<b>ZELENĚ:</b>	<b>ZELENĚ:</b>

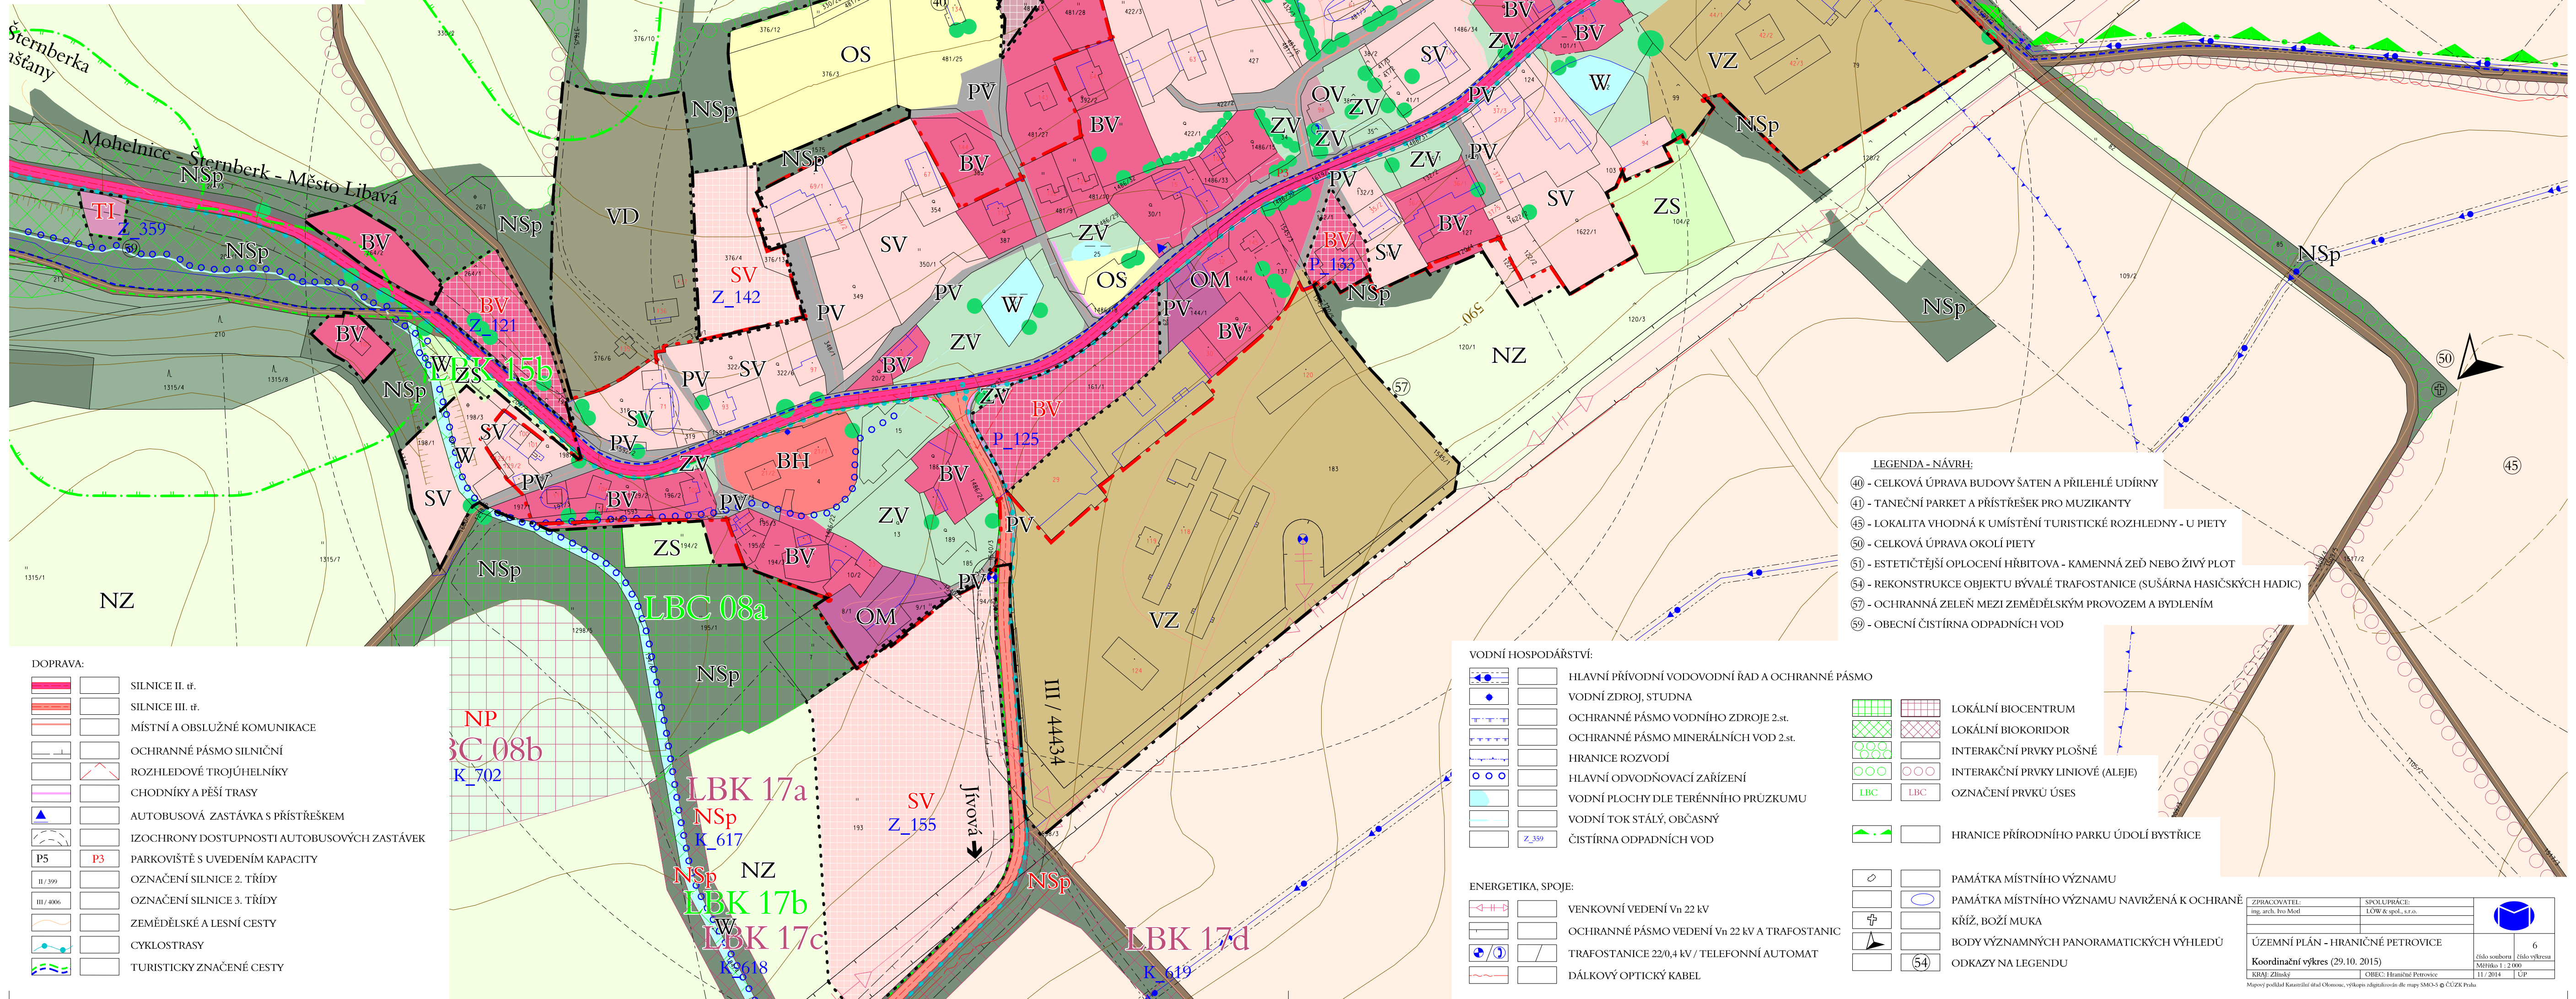

**LEGENDA - NÁVRH:**

- 40 - CELKOVÁ ÚPRAVA BUDOVOVY ŠATEN A PŘÍLEHLÉ UDÍRNÝ
- 41 - TANEČNÍ PAREK A PŘÍSTŘEŠEK PRO MUZIKANTY
- 45 - LOKALITA VHDNÁ K UMÍSTĚNÍ TURISTICKÉ ROZHLEDNY - U PIETY
- 50 - CELKOVÁ ÚPRAVA OKOLÍ PIETY
- 51 - ESTETIČTĚJŠÍ OPLOČENÍ HRBITOVA - RAMENNÁ ZEĎ NEBO ŽIVÝ PLOT
- 54 - REKONSTRUKCE OBJEKTU BÝVALÉ TRAFOSTANICE (SUŠÁRNA HASIČSKÝCH HADIC)
- 57 - OCHRANNÁ ZELENĚ MEZI ZEMĚLÉSKÝM PROVOZEM A BYDLENÍM
- 59 - OBECNÍ ČISTIŘNA ODPADNÍCH VOD

**VODNÍ HOSPODÁŘSTVÍ:**

- 
- 
- 
- 
- 
- 
- 
- 
- 

- 
- 
- 
- 
- 
- 

**ENERGETIKA, SPOJE:**

- 
- 
- 
- 
- 

- 
- 
- 
- 
- 

ZPRACOVATEL: Ing. arch. Bož. Mladý	SPOLUPRÁCE: L. M. & spol., s.r.o.	
ÚZEMNÍ PLÁN - HRANICE PETROVICE		6
Koordinační výkres (29.10. 2015)		Měřítko 1:2 000
SIAM Zlín	ORIG: Hranice Petrovice	11. 2014
Mapový podklad: Kantarál, Úřad Ústecké, výkresy územního plánu SMK-3 © ČÚZK Praha		